



ZMLUVA O UZAVRETÍ BUDÚCICH ZMLÚV O ODOVZDANÍ A PREVZATÍ OBJEKTOV VYVOLANÝCH INVESTÍCIÍ č. 005-1914-ZoBZoVI/2026 (ďalej „zmluva“)

Článok I Zmluvné strany

Budúci odovzdávajúci: **Železnice Slovenskej republiky**
zapísané v Obchodnom registri Mestského súdu
Bratislava III, oddiel: Po, vložka číslo: 312/B
Klemensova 8, 813 61 Bratislava
Sídlo: Klemensova 8, 813 61 Bratislava
Právna forma: Iná právnická osoba
Štatutárny zástupca: Ing. Miroslav Garaj - generálny riaditeľ
Bankové spojenie: VUB, a.s.
IBAN: SK11 0200 0000 3500 0470 0012
SWIFT/BIC: SUBASKBX
IČO: 31 364 501
IČ DPH: SK2020480121

(ďalej len „budúci odovzdávajúci“)

a

Budúci preberajúci: **Obec Borský Svätý Jur**
Sídlo: Borský Svätý Jur 690, 908 79 Borský Svätý Jur
Štatutárny zástupca: Mgr. Juraj Smolár – starosta obce
Bankové spojenie: Prima banka Slovensko, a.s.
IBAN: SK4156000000003202000002
IČO: 00 309 401
DIČ: SK2021049415

(ďalej len „budúci preberajúci“)

(ďalej len „zmluvné strany“)

Článok II Všeobecné údaje o stavbe

1. Názov stavby: „ŽSR, Modernizácia železničnej trate Devínska Nová Ves – štátna hranica SR/ČR, úsek Malacky (mimo) – Kúty“ (ďalej len „stavba“). Stavba bola na základe Uznesenia vlády Slovenskej republiky č. 402 z 10. júla 2024 zverejneného v Zbierke zákonov Slovenskej republiky pod č. 180/2024 Z.z. určená za strategickú investíciu podľa zákona č. 142/2024 Z.z. o mimoriadnych opatreniach pre strategické investície a pre výstavbu transeurópskej dopravnej siete a o zmene a doplnení niektorých zákonov v znení neskorších predpisov.

Číslo a názov prevádzkových súborov/stavebných objektov v rámci stavby:

SO 08-33-11	Ciglát (mimo) - Kúty, nový cestný most nad Baroškovým kanálom v nžkm 46,866
SO 08-33-12	Ciglát (mimo) - Kúty, nový cestný most nad železničnou traťou pre poľnú cestu P 5/40 v nžkm 47,348
SO 08-33-13	Ciglát (mimo) - Kúty, nový cestný most nad bezmenným kanálom pre poľnú cestu P 5/40 v nžkm 47,331

SO 08-38-04	Ciglát (mimo) - Kúty, preložka poľnej cesty P 5/40 (nadjazd) v nžkm 47,348
SO 08-38-05	Ciglát (mimo) - Kúty, úpravy poľných ciest pri preložke poľnej cesty P 5/40

(ďalej len „objekty vyvolaných investícií“ alebo „objekty“)

2. Presná špecifikácia nehnuteľností vo vlastníctve budúceho preberajúceho, ktorých sa objekty vyvolaných investícií týkajú, bude uvedená v zmluve/zmluvách o odovzdaní a prevzatí jednotlivých objektov vyvolaných investícií.
3. Pre vylúčenie akýchkoľvek pochybností zmluvné strany vyhlasujú, že objekty vyvolaných investícií sú vlastníctvom budúceho preberajúceho od začiatku ich realizácie.

Článok III Predmet a účel zmluvy

1. Predmetom tejto zmluvy je záväzok zmluvných strán na základe tejto zmluvy v budúcnosti uzavrieť zmluvu alebo viac zmlúv o odovzdaní a prevzatí jednotlivých objektov vyvolaných investícií špecifikovaných v Článku II tejto zmluvy a v Situácii vlastníctva objektov, ktorá tvorí Prílohu č. 1 tejto zmluvy ako jej neoddeliteľnú súčasť. Zmluvné strany sa podpisom zmluvy zaväzujú, že na základe tejto zmluvy uzatvoria v lehote uvedenej v Článku V buď jednu zmluvu o odovzdaní a prevzatí všetkých objektov vyvolaných investícií špecifikovaných v Článku II tejto zmluvy alebo viac zmlúv o odovzdaní a prevzatí jednotlivých objektov vyvolaných investícií tak, aby na základe všetkých týchto zmlúv došlo k odovzdaniu a prevzatíu všetkých objektov vyvolaných investícií špecifikovaných v Článku II tejto zmluvy.
2. Účelom tejto zmluvy je uviesť do súladu záujmy zmluvných strán tak, aby novovybudované objekty vyvolaných investícií slúžili svojmu účelu a aby ich riadnu, bezpečnú prevádzku, správu a údržbu vykonával a zabezpečoval budúci preberajúci.
3. Túto zmluvu schválilo dňa 28.04.2026 Obecné zastupiteľstvo obce Borský Svätý Jur (ďalej len „ObZ“) Uznesením č. 450/2026 zo dňa 28.04.2026. Výpis z Uznesenia ObZ č. 450/2026 tvorí Prílohu č. 2 tejto zmluvy ako jej neoddeliteľnú súčasť.

Článok IV Predbežná obstarávacía cena

1. Predbežná obstarávacía cena objektov vyvolaných investícií je uvedená nasledovne:

číslo SO	Názov objektu	Predbežná OC v Eur.
SO 08-33-11	Ciglát (mimo) - Kúty, nový cestný most nad Baroškovým kanálom v nžkm 46,866	124 769,13
SO 08-33-12	Ciglát (mimo) - Kúty, nový cestný most nad železničnou traťou pre poľnú cestu P 5/40 v nžkm 47,348	2 897 293,56
SO 08-33-13	Ciglát (mimo) - Kúty, nový cestný most nad bezmenným kanálom pre poľnú cestu P 5/40 v nžkm 47,331	1 185 975,02
SO 08-38-04	Ciglát (mimo) - Kúty, preložka poľnej cesty P 5/40 (nadjazd) v nžkm 47,348	2 432 969,81
SO 08-38-05	Ciglát (mimo) - Kúty, úpravy poľných ciest pri preložke poľnej cesty P 5/40	1 234 245,52

Predbežná obstarávacía cena objektov vyvolaných investícií je **7 875 253,04 Eur bez DPH.**

2. Skutočné náklady vynaložené na výstavbu objektov vyvolaných investícií, budú upresnené po skončení výstavby a budú uvedené v zmluve/ách o odovzdaní a prevzatí jednotlivých objektov vyvolaných investícií.
3. Výstavbu objektov vyvolaných investícií zabezpečuje budúci odovzdávajúci na vlastné náklady v zmysle §8 ods. 2 zákona č. 513/2009 Z.z. o dráhach a o zmene a doplnení niektorých zákonov v znení neskorších predpisov.
4. Objekty vyvolaných investícií budú odovzdané do majetku budúceho preberajúceho bezodplatne.

Článok V

Povinnosti zmluvných strán

1. Budúci preberajúci sa zaväzuje uzatvoriť s budúcim odovzdávajúcim zmluvu o odovzdaní a prevzatí jednotlivých objektov vyvolaných investícií (ďalej len ako „budúca zmluva“) v lehote najneskôr do 180 dní odo dňa nadobudnutia právoplatnosti kolaudačného rozhodnutia/dňa vydania kolaudačného osvedčenia na konkrétny objekt vyvolaných investícií, a to na základe písomnej výzvy na uzavretie budúcej zmluvy, ktorú doručí budúci odovzdávajúci budúcemu preberajúcemu najneskôr do 90 dní odo dňa nadobudnutia právoplatnosti kolaudačného rozhodnutia/dňa vydania kolaudačného osvedčenia na konkrétny objekt vyvolaných investícií. V prípade, ak budúci odovzdávajúci písomne vyzve budúceho preberajúceho na uzatvorenie budúcej zmluvy, budúci preberajúci sa zaväzuje odpísať a zaslať podpísanú budúcu zmluvu budúcemu odovzdávajúcemu do 90 kalendárnych dní odo dňa doručenia písomnej výzvy. Prílohou budúcej zmluvy bude preberací protokol o odovzdaní a prevzatí nasledovných dokladov týkajúcich sa príslušného objektu vyvolaných investícií: právoplatné stavebné povolenia a kolaudačné rozhodnutia/osvedčenia, projektová a technická dokumentácia prevádzkových súborov/stavebných objektov, protokoly o záverečnom meraní, porealizačné zameranie jednotlivých prevádzkových súborov/stavebných objektov, vrátane situácií z projektovej dokumentácie so zobrazením majetkovej hranice jednotlivých prevádzkových súborov/stavebných objektov a podobjektov, vyčíslenie skutočných obstarávacích nákladov pre každý prevádzkový súbor/stavebný objekt samostatne.
2. Za účelom plnenia predmetu tejto zmluvy sa zmluvné strany dohodli, že písomná výzva budúceho odovzdávajúceho, ktorej prílohou bude návrh budúcej zmluvy, bude adresovaná na poslednú známu adresu zmluvnej strany, ktorá bola ako posledná známa adresa touto zmluvnou stranou písomne oznámená. V prípade neprevzatia sa táto písomná výzva bude považovať za doručенú druhej zmluvnej strane dňom, kedy druhá zmluvná strana odmietla zásielku prevziať. V prípadoch iných než v predchádzajúcej vete, t.j. iných než odmietnutia prevzatia zásielky, bude písomná výzva/zásielka považovaná za doručенú dňom, kedy sa vrátila odosielateľovi, a to aj vtedy, ak sa o tom adresát nedozvie. Zmluvné strany podpisom tejto zmluvy potvrdzujú, že s úpravou doručenia písomnej výzvy na uzavretie budúcej zmluvy podľa predchádzajúcej vety súhlasia a že uvedená úprava doručovania sa použije na doručovanie akýchkoľvek písomností zmluvných strán na základe tejto zmluvy. Pre vylúčenie akýchkoľvek pochybností sa zmluvné strany dohodli, že v prípade, ak bude budúcemu preberajúcemu doručенá písomná výzva na uzavretie budúcej zmluvy a ten v lehote mu určenej v bode 1. tohto článku zmluvy nepodpíše budúcu zmluvu a nezašle ju budúcemu odovzdávajúcemu, dňom márneho uplynutia predmetnej lehoty prechádza na budúceho preberajúceho nebezpečenstvo vzniku škody na objektoch vyvolaných investícií a pre vylúčenie akýchkoľvek pochybností sa zmluvné strany zároveň dohodli, že budúci odovzdávajúci nie je povinný od uvedeného dňa vykonávať ani zabezpečovať správu a údržbu dotknutých objektov vyvolaných investícií.

3. Ak budú objekty vyvolaných investícií umiestnené aj na pozemkoch, ktoré nie sú vo vlastníctve budúceho preberajúceho, zaväzuje sa budúci odovzdávajúci tieto majetkovoprávne vysporiadať na svoje náklady nasledovným spôsobom (pričom právo zvoliť si konkrétny spôsob má budúci odovzdávajúci, ktorý môže pri jednom objekte vyvolaných investícií použiť aj viaceré spôsoby):

- uzatvorením zmlúv o prevode vlastníckeho práva k pozemkom v prospech budúceho preberajúceho; alebo
- uzatvorením zmlúv o zriadení vecných bremien medzi vlastníkmi pozemkov a budúcim preberajúcim ako oprávneným bez časového obmedzenia; alebo
- podaním návrhu na vykonanie záznamu do katastra nehnuteľností za účelom zápisu zákonného vecného bremena k pozemku dotknutému realizáciou objektu vyvolaných investícií v prospech budúceho preberajúceho.

V prípade prevodu vlastníckeho práva k pozemkom, na ktorých budú umiestnené dotknuté objekty vyvolaných investícií, postupujú zmluvné strany v súlade s právnou úpravou obsiahnutou v zákone č. 92/1991 Zb. o podmienkach prevodu majetku štátu na iné osoby v znení neskorších predpisov.

4. Budúci odovzdávajúci predložil pred začiatkom realizácie projektu stavby budúcemu preberajúcemu projektovú dokumentáciu objektov vyvolaných investícií k pripomienkovaniu.
5. Zmluvné strany sa dohodli odovzdať a prevziať jednotlivé objekty vyvolaných investícií fyzicky na mieste samom a spísať o tom protokol, a to v lehote 15 pracovných dní odo dňa nadobudnutia účinnosti budúcej zmluvy vzťahujúcej sa na dané objekty vyvolaných investícií, ak sa zmluvné strany písomne nedohodnú na predĺžení tejto lehoty.
6. Ak budúca zmluva a/alebo prevzatie objektov vyvolaných investícií budúcim preberajúcim od budúceho odovzdávajúceho na základe budúcej zmluvy podlieha schváleniu Obecným zastupiteľstvom obce Borský Svätý Jur, za splnenie týchto povinností zodpovedá budúci preberajúci. Budúci preberajúci sa zaväzuje prevziať jednotlivé objekty vyvolaných investícií, ktoré sú vyvolanými investíciami v zmysle tejto zmluvy, a to čo najskôr po nadobudnutí právoplatnosti kolaudačných rozhodnutí/vydaní kolaudačných osvedčení na jednotlivé objekty vyvolaných investícií s ohľadom na lehoty uvedené v bode 1. tohto článku zmluvy.

Článok VI

Zánik zmluvy

1. Táto zmluva zaniká:

- a) vzájomnou dohodou zmluvných strán, ktorej súčasťou bude i vysporiadanie vzájomných záväzkov a pohľadávok
- b) odstúpením z dôvodov uvedených v tejto zmluve alebo v platných právnych predpisoch Slovenskej republiky.

2. Odstúpenie od zmluvy musí byť písomné a musí byť doručené druhej zmluvnej strane. Účinky odstúpenia nastávajú momentom doručenia jeho písomného vyhotovenia druhej zmluvnej strane. Pre vylúčenie pochybností sa na doručovanie odstúpenia aplikuje ustanovenie Článku V bodu 2. tejto Zmluvy.

Článok VII Záverečné ustanovenia

1. Zmluvné strany vyhlasujú, že sú si vedomé svojich povinností vyplývajúcich z ochrany osobných údajov tak, ako sú tieto upravené v nariadení Európskeho parlamentu a Rady (EÚ) 2016/679 z 27. apríla 2016 o ochrane fyzických osôb pri spracúvaní osobných údajov a o voľnom pohybe takýchto údajov, ktorým sa zrušuje smernica 95/46/ES (všeobecné nariadenie o ochrane údajov) (ďalej len „Nariadenie“) a v zákone č. 18/2018 Z.z. o ochrane osobných údajov a o zmene a doplnení niektorých zákonov v znení neskorších predpisov (ďalej len „Zákon o ochrane osobných údajov“). Budúci preberajúci podpisom zmluvy potvrdzuje, že mu boli zo strany budúceho odovzdávajúceho poskytnuté informácie o spracúvaní osobných údajov v zmysle čl. 13 a 14 Nariadenia a/alebo §19 a 20 Zákona o ochrane osobných údajov týkajúce sa predmetu zmluvy a že tieto informácie preukázateľne poskytol jeho zástupcom, zamestnancom ako aj iným dotknutým osobám, ktorých osobné údaje budúci odovzdávajúci získava od budúceho preberajúceho. Úplné informácie sú uvedené v dokumente „Princípy ochrany osobných údajov v spoločnosti Železnice Slovenskej republiky“ nachádzajúcom sa na webovom sídle <https://www.zsr.sk/ou.html>, <https://www.zsr.sk/files/pravne-dokumenty/dokumenty/principy-ochrany-osobnych-udajov-spolocnosti-zsr.pdf>. Ak niektorá zmluvná strana poruší ustanovenia tohto bodu zmluvy alebo poruší Nariadenie a/alebo Zákon o ochrane osobných údajov iným spôsobom, porušujúca zmluvná strana je povinná druhej zmluvnej strane nahradiť škodu, ktorá jej tým vznikne vrátane nákladov vzniknutých v súvislosti s uplatnením opodstatnených nárokov dotknutej osoby a tiež nákladov v súvislosti s úhradou sankcií právoplatne uložených zo strany štátnych orgánov.
2. Neplatnosť, neúčinnosť alebo nevykonateľnosť niektorého z ustanovení zmluvy nemá za následok neplatnosť, neúčinnosť alebo nevykonateľnosť jej ostatných ustanovení pokiaľ to nevylučuje v zmysle platných právnych predpisov Slovenskej republiky samotná povaha takého ustanovenia. Zmluvné strany sa zaväzujú bez zbytočného odkladu po tom, ako zistia, že niektoré z ustanovení tejto zmluvy je neplatné, neúčinné alebo nevykonateľné, nahradiť dotknuté ustanovenie ustanovením novým, ktorého obsah bude v čo najväčšej miere zodpovedať vôli zmluvných strán v čase uzatvorenia zmluvy. Zmluvné strany sa zaväzujú vynaložiť všetko úsilie pre dosiahnutie sledovaného účelu zmluvy.
3. Akékoľvek zmeny a doplnky tejto zmluvy možno vykonať len v písomnej forme a po dohode zmluvných strán vo forme očíslovaných dodatkov.
4. Zmluva nadobúda platnosť dňom jej podpisu oboma zmluvnými stranami a účinná je dňom nasledujúcim po dni jej prvého zverejnenia v súlade s §47a ods. 1 zákona č. 40/1964 Zb. Občiansky zákonník v znení neskorších predpisov (ďalej len „Občiansky zákonník“). Zmluvné strany berú na vedomie, že budúci odovzdávajúci v zmysle zákona č. 211/2000 Z.z. o slobodnom prístupe k informáciám a o zmene a doplnení niektorých zákonov (zákon o slobode informácií) v znení neskorších predpisov, zmluvu zverejní.
5. Právne vzťahy touto zmluvou výslovne neupravené sa riadia ustanoveniami zákona č. 513/1991 Zb. Obchodný zákonník v znení neskorších predpisov, subsidiárne Občianskeho zákonníka, a ďalšími príslušnými platnými právnymi predpismi Slovenskej republiky.
6. Budúci preberajúci je povinný dodržiavať Etický kódex Železníc Slovenskej republiky. Aktuálne znenie Etického kódexu Železníc Slovenskej republiky je zverejnené na internetovej stránke budúceho odovzdávajúceho (www.zsr.sk).
7. Zmluva je vyhotovená v šiestich rovnopisoch, z ktorých každý má povahu originálu, pričom každá zmluvná strana dostane tri rovnopisy.

8. Zmluvné strany po prečítaní zmluvy výslovne vyhlásili, že zmluva bola spísaná a uzavretá na základe ich slobodnej a vážnej vôle oprostenej od akýchkoľvek skutkových i právnych omylov, že ju neuzavreli v tiesni za nápadne nevýhodných podmienok, na dôkaz čoho ju vlastnoručne podpísali.

9. Neoddeliteľnou súčasťou zmluvy sú nasledovné prílohy:

Príloha č. 1 – Situácia vlastníctva objektov

Príloha č. 2 - Výpis z Uznesenia Obecného zastupiteľstva obce Borský Svätý Jur

15. 09. 2026

Bratislava, dňa

15 -05- 2026

Borský Svätý Jur, dňa

V mene budúceho odovzdávajúceho:

V mene budúceho preberajúceho:



Ing. Miroslav Garaj
generálny riaditeľ



Mgr. Juraj Smolár
starosta obce

SITUÁCIA
M 1:500

0.4

6.00

K 0.512734

SO 06-21-11

49

51

1

2

50

52

KT 0.507248

NESPEVNENÁ
PRIEKOPA

NESPEVNENÁ
PRIEKOPA

SO 08-33-03

46,8


46,



Spolufinancované Európskou úniou

Nástroj na prepájanie Európy

Výhradnú zodpovednosť za túto publikáciu nesie autor. Európska únia nenesie žiadnu zodpovednosť za akékoľvek použitie informácií, ktoré sa v nej nachádzajú.

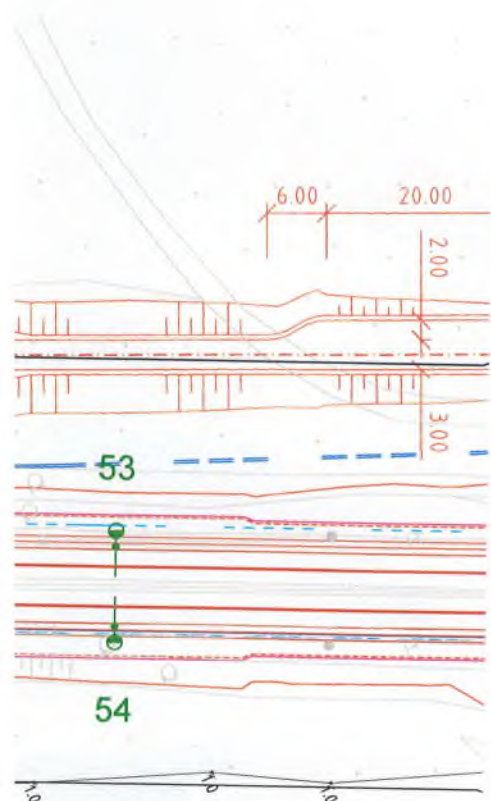


Zmena				
	Index:	Dátum:	Meno - Podpis:	Text zmeny:

Výškový systém: Baltský po vyrovnaní
Súradnicový systém: JTSK

Investor		Železnice Slovenskej republiky		Generálny projektant	
813 61 BRATISLAVA, KLEMENSOVA II		Valbek SK, spol. s r.o., Eurovea Central 1, Pribinova 4, 811 09 Bratislava			
Číslo stavby	A 19158	Číslo zákazky	19BR11001	Archívne číslo	19BR11001-DSPRS

Stavba					
ŽSR, Modernizácia železničnej trate Devínska Nová Ves - štátna hranica SR/ČR, úsek Malacky (mimo) - Kúty				LakeSide Park II, Tomášikova 14366/64A 831 04 Bratislava	
Hlavný inžinier projektu	Ing. Peter Poláček	Zodpovedný projektant PS/SO	Ing. Matúš Uhlík	Nevrhov, vypracoval	Ing. Zuzana Haššová
Číslo listov	3x4	Mierka	1:500	Stupeň PD	DSPRS
Objekt / súbor				1914	
SO 08-33-11 Ciglát (mimo) - Kúty, nový cestný most nad Baroškovým kanálom v nžkm 46,866				Arch. číslo	
				1914/04/2024	
				Časť dokumentácie	
				E.4	
Názov prílohy				Číslo prílohy	
Situácia				002-01	

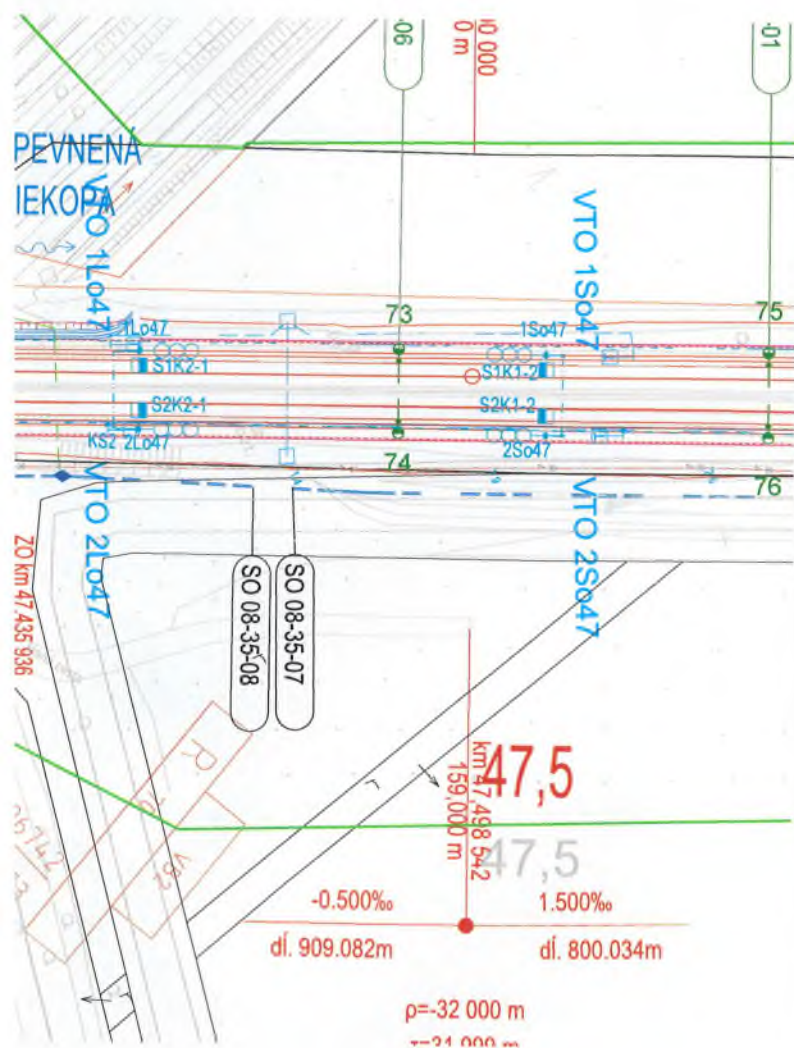

Spolufinancované Európskou úniou
Nástroj na prepájanie Európy


Výhradnú zodpovednosť za túto publikáciu nesie autor. Európska únia nenesie žiadnu zodpovednosť za akékoľvek použité informácie, ktoré sa v nej nachádzajú.


Index	Dátum	Meno - Podpis	Text zmeny

Výškový systém: Baltský po vyrovnaní
Súradnicový systém: JTSK

Investor	Železnice Slovenskej republiky 812 81 BRATISLAVA, KLEMENSOVA 8	Generálny projektant	Valbek Valbek SK, spol. s r.o., Eurovea Centrá 1, Práznova 4, 811 09 Bratislava
Číslo stĺpky	A 19158	Číslo základky	19BR11001
		Archívna číslo	19BR11001-DSPRS

Stavba ŽSR, Modernizácia železničnej trate Devínska Nová Ves - štátna hranica SR/ČR, úsek Malacky (mimo) - Kúty			
Hlavný inžinier projektu Ing. Peter Poláček	Zodpovedný projektant PS/SO Ing. Patrik Cipka	Nevhod. vypracoval Ing. Patrik Cipka	Kontroloval Ing. Peter Novák
Počet listov 4x A4	Mierka 1:500	Stupeň PD DSPRS	Dátum 03.2024
Objekt / súbor SO 08-33-12 Ciglát (mimo) - Kúty, nový cestný most nad železničnou traťou pre poľnú cestu P 5/40 v nžkm 47,348			1914
Název prílohy Situácia			Arch. číslo 1914/04/2024
			Časť dokumentácie E.4
			Číslo prílohy 002

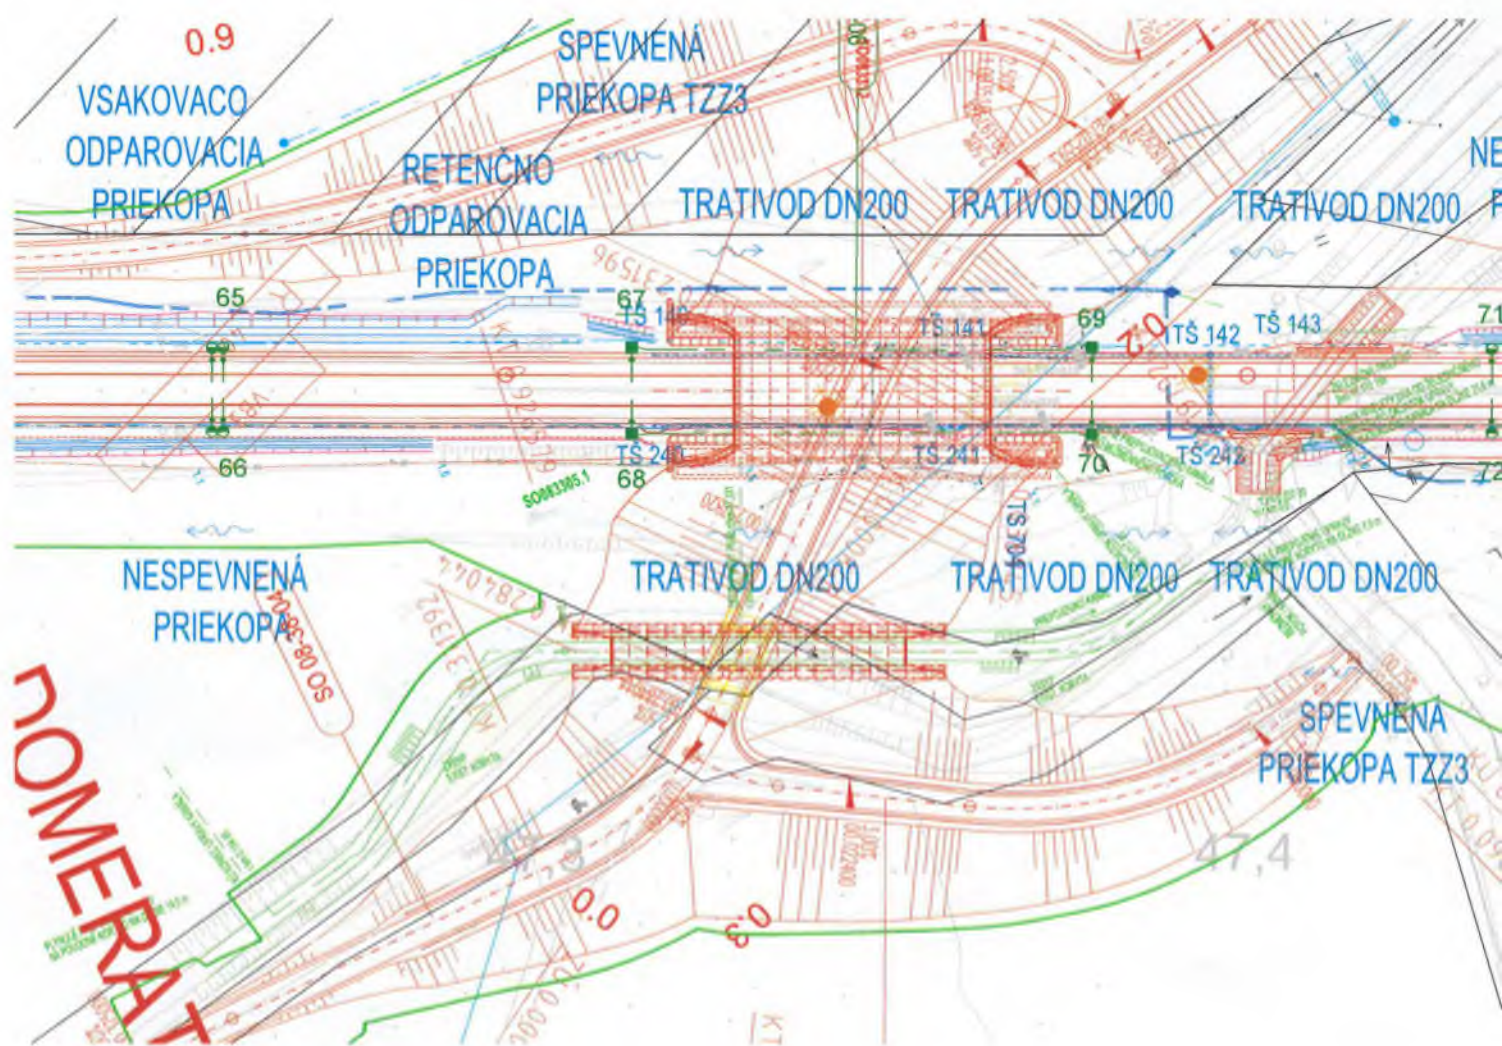

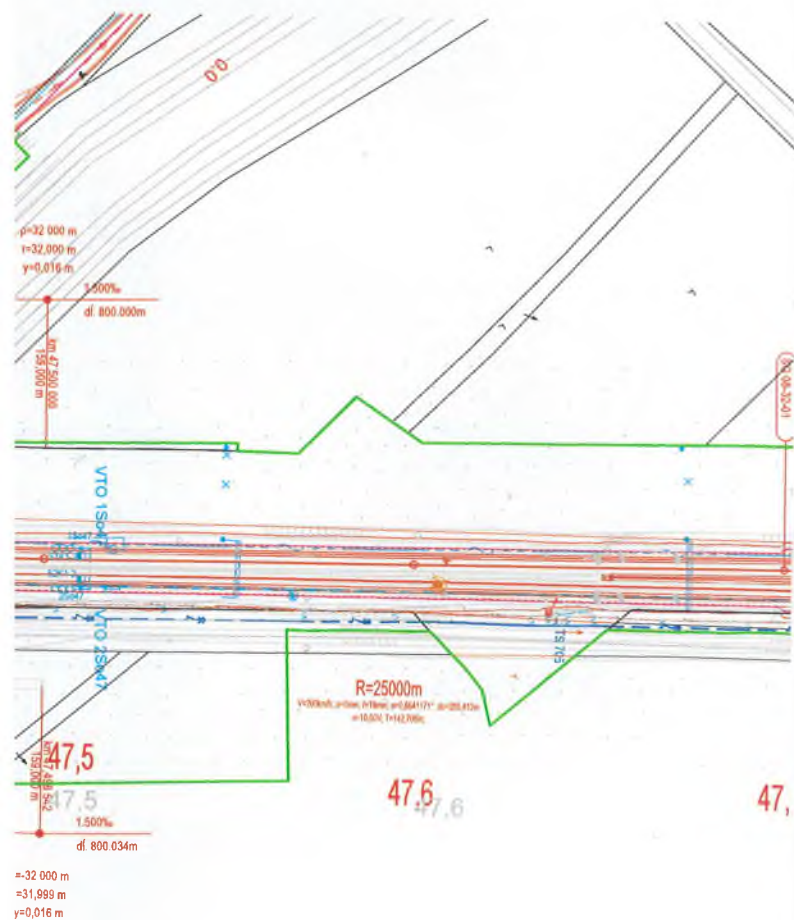



Spolufinancované Európskou úniou
Nástroj na prepájanie Európy

Výhradnú zodpovednosť za túto publikáciu nesie autor. Európska únia nenesie žiadnu zodpovednosť za akékoľvek použité informácie, ktoré sa v nej nachádzajú.

		Generálny projektant Valbek Valbek SK, spol. s r.o., Eurovea Central 1, Příboňova 4, 811 09 Bratislava	
Číslo stavby	A 19158	Číslo základky	19BR11001
		Archívne číslo	19BR11001-DSPRS

Stavba			REMING CONSULT LakeSide Park II, Tomášikova 1436956AA 831 04 Bratislava		
ŽSR, Modernizácia železničnej trate Devínska Nová Ves - štátna hranica SR/ČR, úsek Malacky (mimo) - Kúty					
Hlavný inžinier projektu Ing. Peter Poláček	Zodpovedný projektant PS/SD Ing. Ondrej Oravec	Navrhov. vypracoval Ing. Ondrej Oravec	Kontroloval Ing. Peter Novák	Dátum 04.2024	
Podobí listov 4x44	Mierka 1:100	Stupeň PD DSPRS			
Objekt / súbor SO 08-33-13 Ciglát (mimo) - Kúty, nový cestný most nad bezmenným kanálom pre poľnú cestu P 5/40 v nžkm 47,331			1914 Arch. číslo 1914/04/2024 Číslo dokumentácie E.4		
Názov prílohy Situácia			Číslo prílohy 2.1		

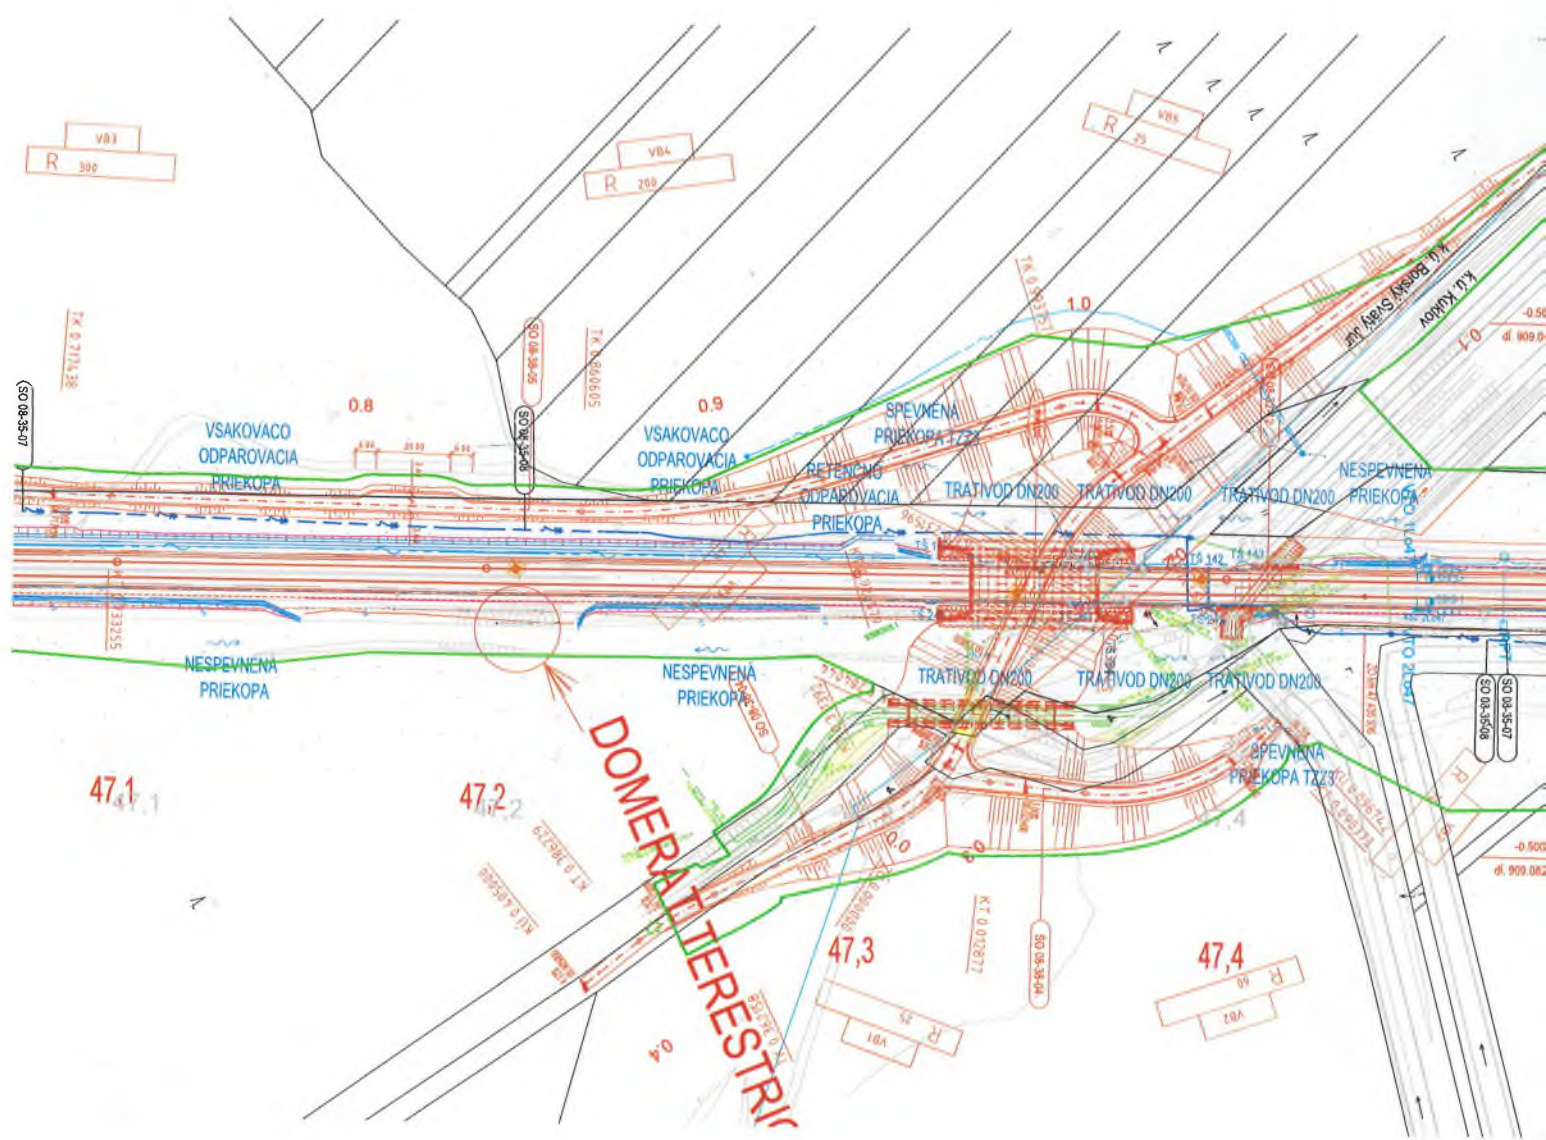

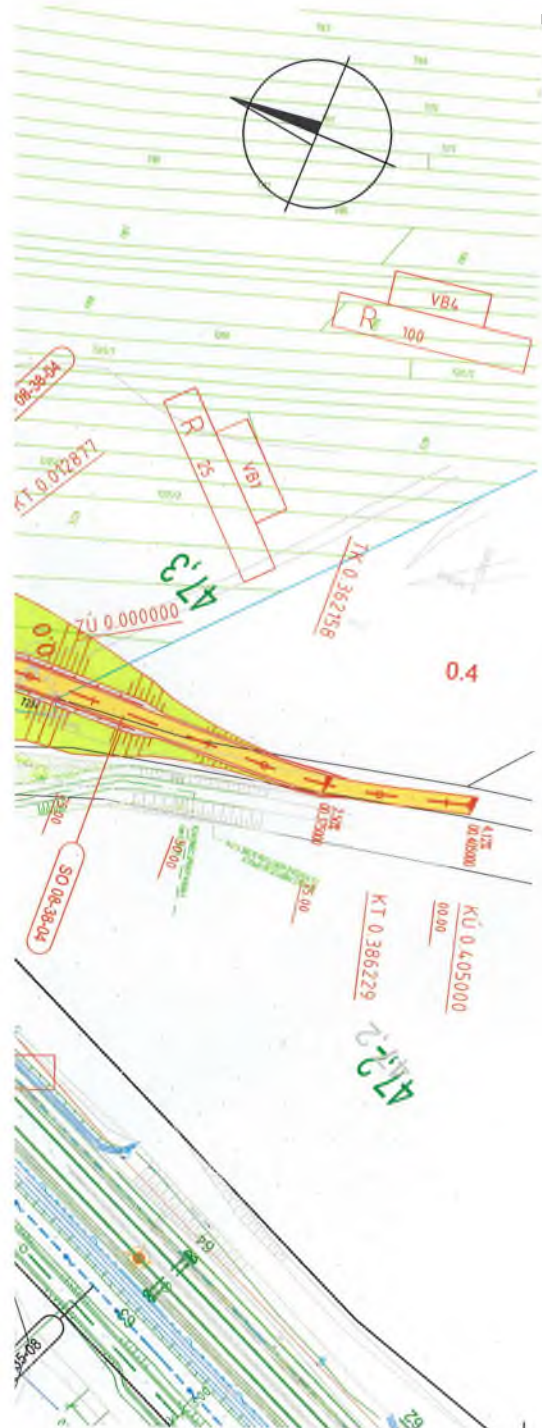

Spolufinancované Európskou úniou
Nástroj na prepájanie Európy


Výhradnú zodpovednosť za túto publikáciu nesie autor. Európska únia nenesie
žiadnu zodpovednosť za akékoľvek použité informácie, ktoré sa v nej nachádzajú.


Zmena				
	Index:	Dátum:	Meno - Podpis:	Text zmeny:

Výškový systém: Baltský po vyrovnaní
Súradnicový systém: JTSK

Investor  813 61 BRATISLAVA, KLEMENSOVA 8		Generálny projektant  Valbek SK, spol. s r.o., Eurovea Central 1, Pribinova 4, 811 09 Bratislava	
Číslo stavby	A 19158	Číslo zákazky	19BR11001
		Archívne číslo	19BR11001-DSPRS

Stavba ŽSR, Modernizácia železničnej trate Devínska Nová Ves - štátna hranica SR/ČR, úsek Malacký (mimo) - Kúty			 LekeSide Park II, Tomášikova 14366/64A 831 04 Bratislava
Hlavný inžinier projektu Ing. Peter Poláček	Zodpovedný projektant PS/SO Ing. Ján Mochorovský	Navrhovateľ, vypracoval Ing. Ján Mochorovský	Kontroloval Ing. Marek Šmelik
Počet listov 3x A4	Mierka 1:1000	Stupeň PD DSPRS	Dátum 04.2024
Objekt / súbor SO 08-38-04 Ciglát (mimo) - Kúty, preložka poľnej cesty F 5/40 (nadjazd) v nžkm 47,348			1914
Názov prílohy Situácia			Arch. číslo 1914/04/2024
			Časť dokumentácie E.4
			Číslo prílohy 002-00

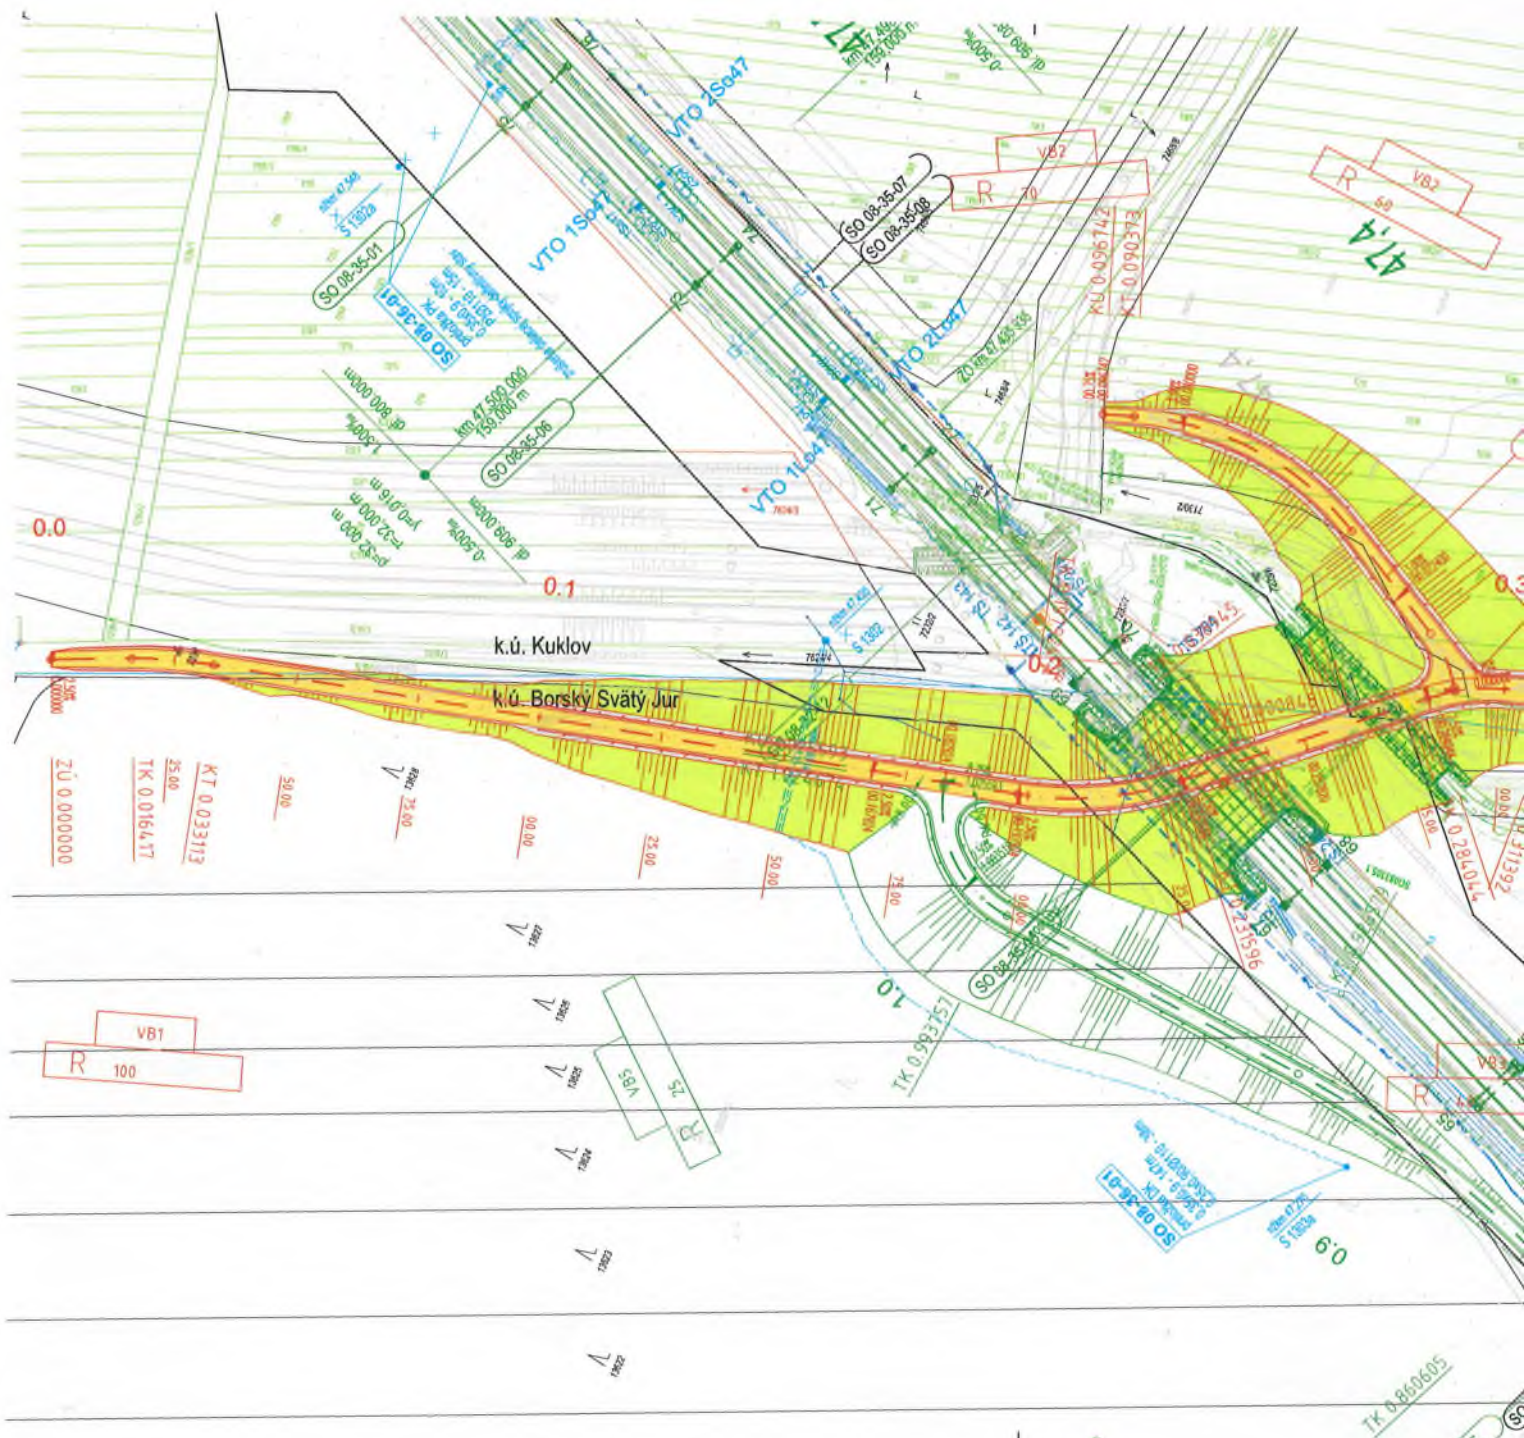

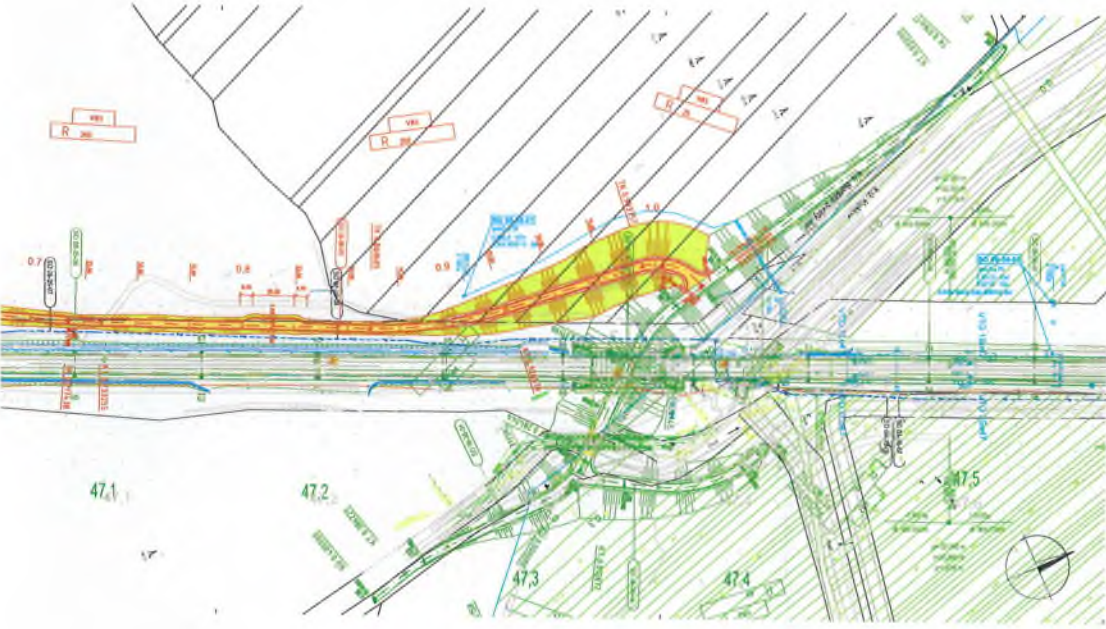

 Spoluufinancované Európskou úniou
Nástroj na prepájanie Európy
Výstavba zoďarbovaná za účelom podpory rozvoja. Komplexná úprava
Základná úprava: 1:1000, 1:500, 1:200, 1:100, 1:50, 1:20, 1:10, 1:5, 1:2, 1:1

Číslo:	
Stav:	
Príloha:	

Výkresový systém: Baňský po vyrovnaní
Súradnicový systém: JTSK




ŽSR
Železnice
Slovenskej
republiky



Valbek

ŽSR, Modernizácia železničnej trate Devínska Nová Ves - štátna hranica SR/ČR, úsek Malacky (mimo) - Kúty					
Príloha:	7A44	1:1000	DSFRS	1914	04.2024
SO 08-38-05 Ciglár (mimo) - Kúty, úpravy poľných ciest pri preložke poľnej cesty P 5/40				1914/04/2024 E.4	
Návrh: Situlák				Publikácia: 002-00	

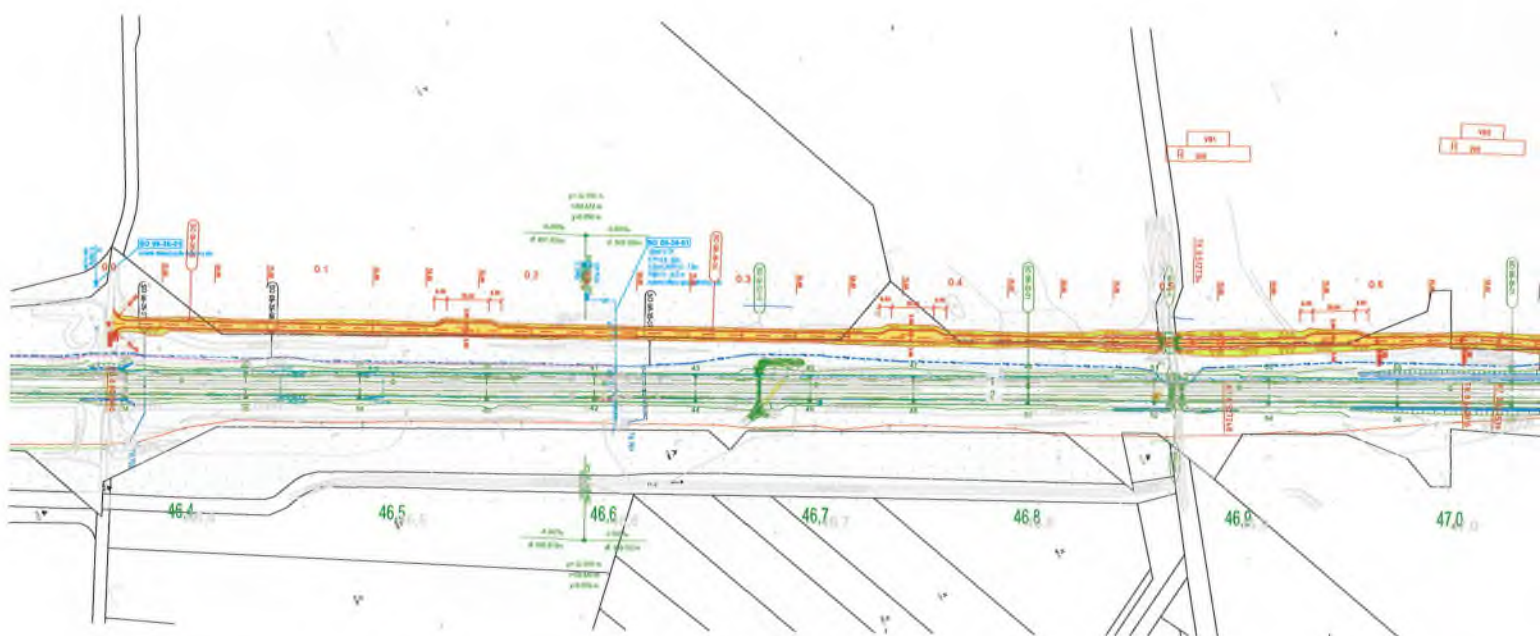

Uznesenie č. 450/2026
z 32. zasadnutia Obecného zastupiteľstva obce Borský Svätý Jur
zo dňa 28. 04. 2026

K bodu č. 11 Pošta – Železnice Slovenskej republiky – Návrh Zmluvy o uzavretí budúcich zmlúv o odovzdaní a prevzatí objektov vyvolaných investícií

Obecné zastupiteľstvo obce Borský Svätý Jur
schvaľuje

Zmluvu o uzavretí budúcich zmlúv o odovzdaní a prevzatí objektov vyvolaných investícií medzi obcou Borský Svätý Jur ako budúcim preberajúcim a Železnicami Slovenskej republiky, Klemensova 8, 813 61 Bratislava ako budúcim odovzdávajúcim, ktorej predmetom je budúce bezodplatné nadobudnutie vlastníckeho práva v zmysle zákona č. 513/2009 Z.z. o dráhach a o zmene a doplnení niektorých zákonov k stavebným objektom vyvolaných investícií v rámci stavby: „ŽSR, Modernizácia železničnej trate Devínska Nová Ves – štátna hranica SR/ČR, úsek Malacky (mimo) – Kúty“, a to:

- SO 08-33-11 Ciglát (mimo) – Kúty, nový cestný most nad Baroškovým kanálom v nžkm 46,866,
- SO 08-33-12 Ciglát (mimo) – Kúty, nový cestný most nad železničnou traťou pre poľnú cestu P 5/40 v nžkm 47,348,
- SO 08-33-13 Ciglát (mimo) – Kúty, nový cestný most nad bezmenným kanálom pre poľnú cestu P 5/40 v nžkm 47,331,
- SO 08-38-04 Ciglát (mimo) – Kúty, preložka poľnej cesty P 5/40 (nadjazd) v nžkm 47,348,
- SO 08-38-05 Ciglát (mimo) – Kúty, úpravy poľných ciest pri preložke poľnej cesty P 5/40.

Hlasovanie:

Za:	5	Ing. Oliver Hromkovič, Ing. Tomáš Prachár, Petra Smolárová, Rastislav Štvrtecký, Peter Vlk
Proti:	0	
Zdržal sa:	0	
Nepřítomní:	4	Milan Čermák, Mgr., MSc. Martin Kajzer, Mgr. Zuzana Obernauerová, Mgr. Ľubica Uhrová
Nehlasovali:	0	

Potrebné kvórum: nadpolovičná väčšina prítomných poslancov

Borský Svätý Jur, 29.04.2026




Mgr. Juraj Smolár
starosta obce